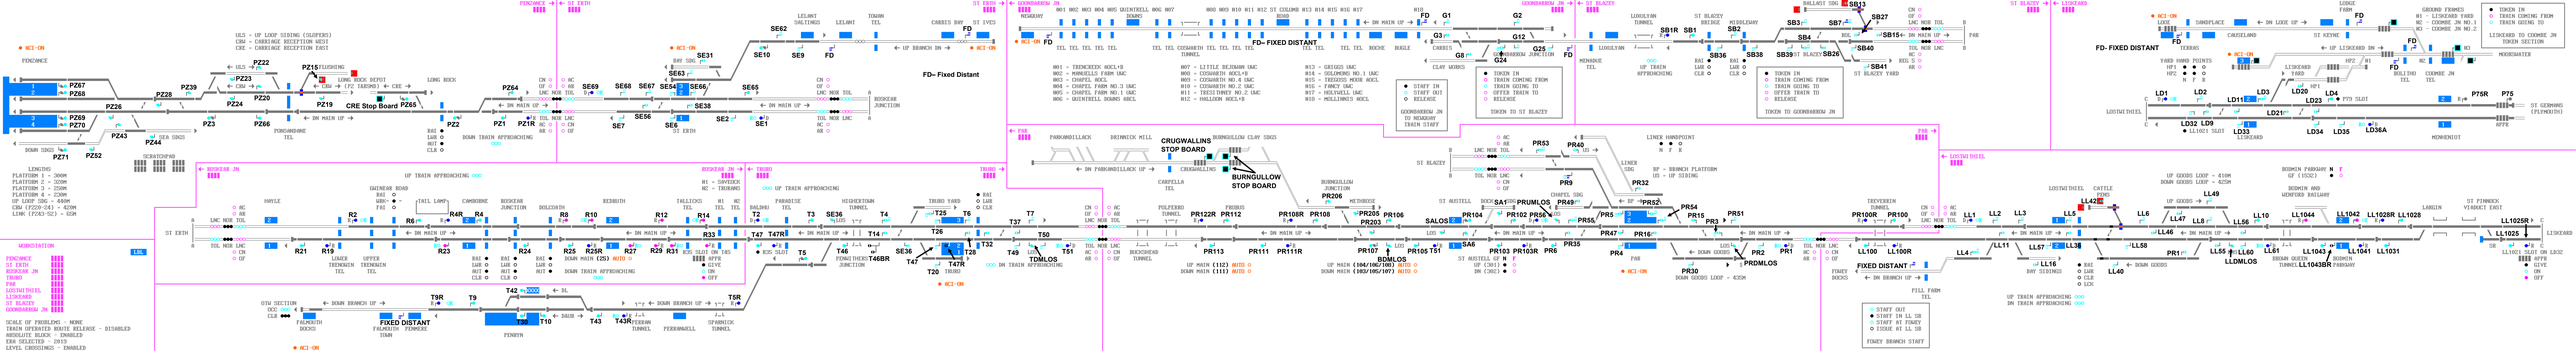
FINCANCE
ACT-ON
ULS = UP LOOP SIDING (SLOPERS)
CRA = CARRIAGE RECEPTION ARDT
CRE = CARRIAGE RECEPTION EXIT
PZ67
PZ68
PZ28
PZ29
PZ23
PZ22
PZ15
FLUSHING
LONG BOCK DEPOT
CRE Stop Board
PZ65
LONG BOCK
PZ64
PZ26
PZ24
PZ20
PZ19
IM MAIN UP
PZ3
PZ66
PONSHAMBANE
TEL
PZ69
PZ70
PZ43
SEA SIGNS
PZ44
SCRATCHFORD
PZ71
PZ52
DOWN SIDGS
LINKDIG
PLATFORM 1 = 500M
PLATFORM 2 = 350M
PLATFORM 3 = 250M
PLATFORM 4 = 230M
UP LOOP SDG = 660M
CRA (PZ68-Z4) = 420M
LINK (PZ40-S2) = 65M
ST ERTH
SE62
SE10
SE9
FD
LELANT SALTINGS
LELANT
TOLVAN TEL
CARBIS BAY
ST IVES
UP BRANCH DN
FD- Fixed Distant
SE31
SE63
SE66
SE67
SE68
SE69
SE64
SE65
SE7
SE56
SE6
SE38
SE2
SE1
IM MAIN UP
TOL NOR TOL
ROSKEAR JUNCTION
ROSKEAR JN
UP TRAIN APPROACHING
GAMEWAKE ROAD
TAIL LAMP
CAMBORNE
ROSKEAR JUNCTION
ROSKEAR
REDRUTH
DOLCOATH
TALLICOS
HAYLE
R2
R6
R4R
R4
R8
R10
R12
R14
R23
R21
R19
LOWER TIERNEIN
UPPER TIERNEIN
TEL
R24
R26
R25R
R25
R27
