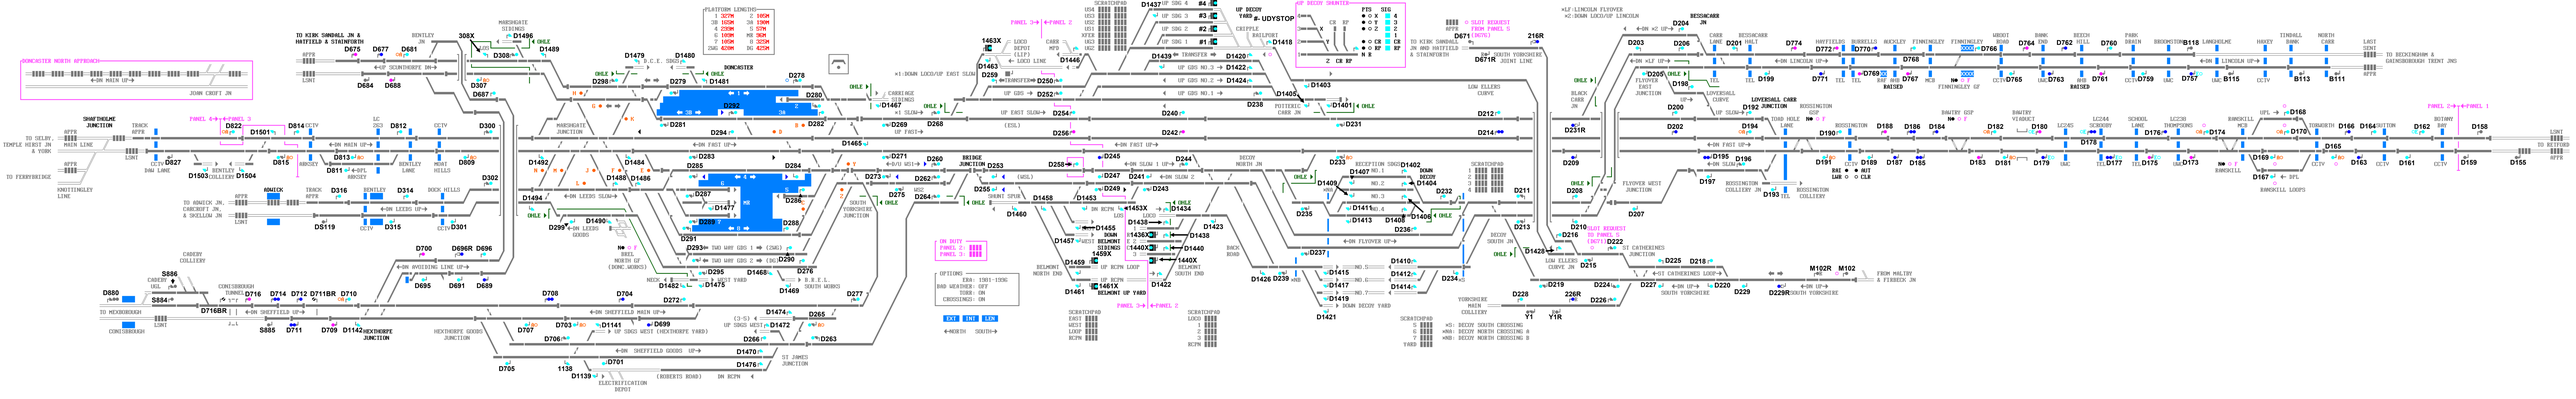
DONCASTER NORTH APPROACH
ON MAIN UP
JOHN CROFT JN
TO KIRK SANDALL JN & HATFIELD & STAINFORTH
PLATFORM LENGTHS:
1 527YK Z 590M
3A 592M 3B 590M
4 470YM S 557M
5 470YM 6 557M
7 560M 8 525M
2NC 420M BG 425M
DONCASTER
MARSHGATE SIDINGS
BENTLEY JN
D675
D677
D681
D684
D688
D1496
D1489
D1479
D1480
D1481
D279
D278
D280
D292
D281
D294
D282
D283
D284
D285
D286
D287
D288
D289
D290
D291
D295
D1468
D276
D1469
D277
D1474
D265
D1472
D263
D266
D1470
D1476
D1475
D1482
D1483
D1484
D1485
D1488
D1486
D1492
D1494
D1490
D1299
D1465
D1466
D1467
