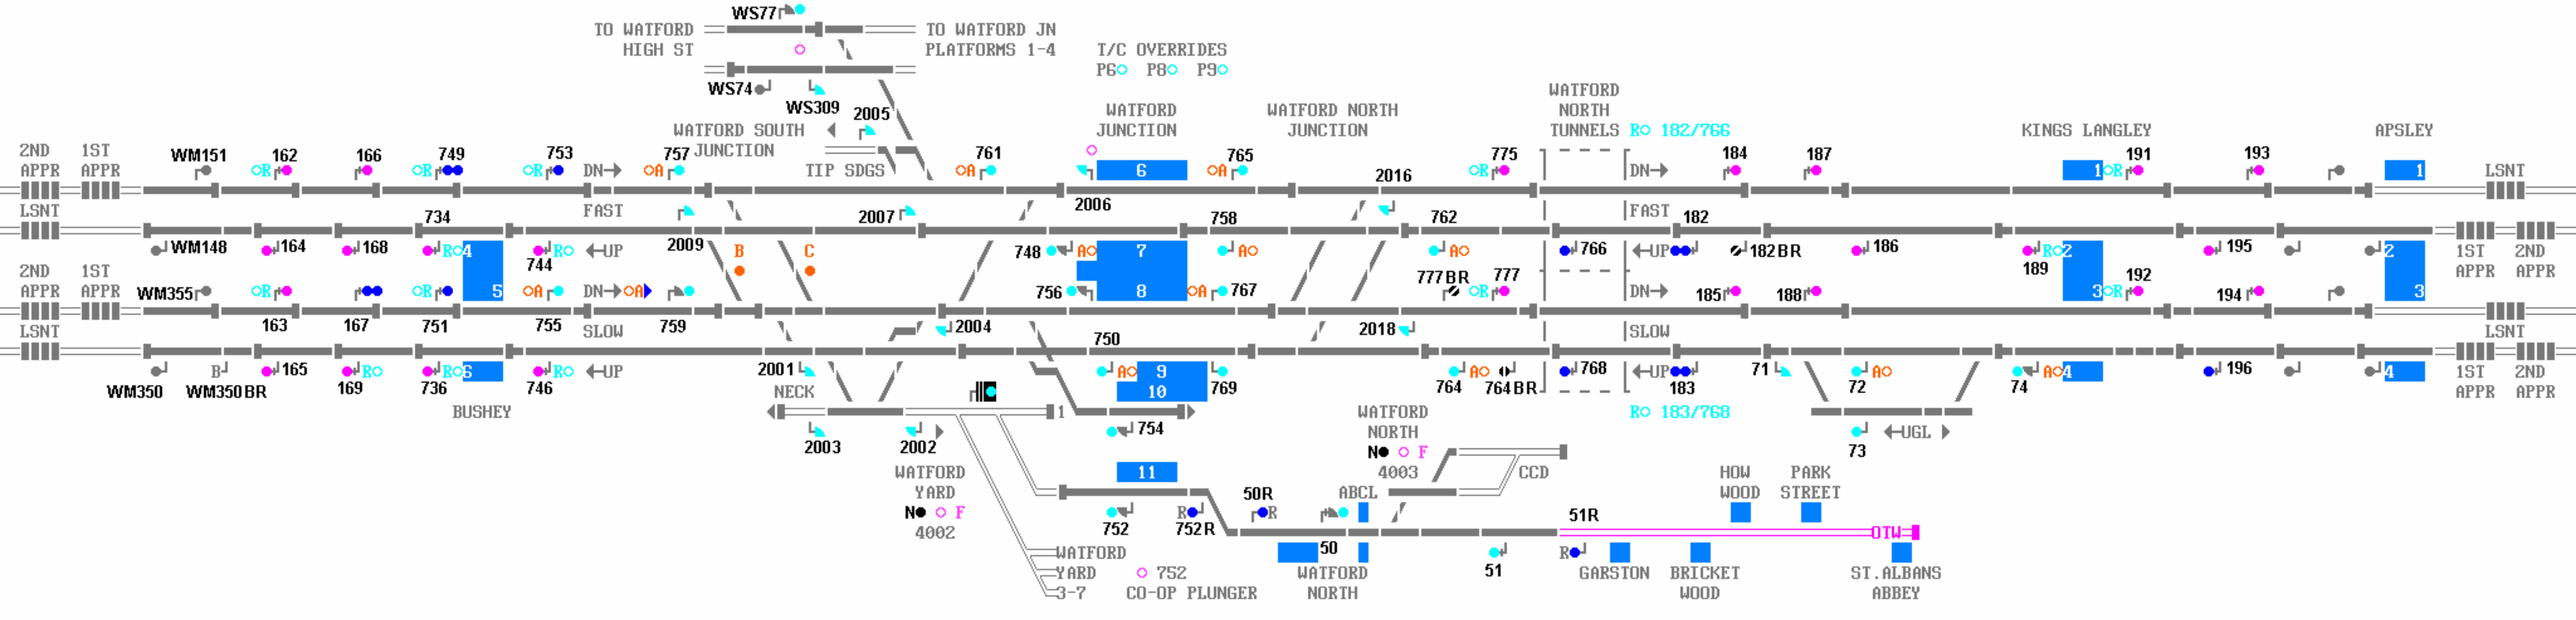
TO WATFORD HIGH ST
WS77
WS74
TO WATFORD JN PLATFORMS 1-4
T/C OVERRIDES P6 P8 P9
WS309
2005
WATFORD SOUTH JUNCTION
TIP SDGS
WATFORD JUNCTION
WATFORD NORTH JUNCTION
WATFORD NORTH TUNNELS
R 182/766
KINGS LANGLEY
APSLEY
2ND APPR
1ST APPR
LSNT
WM151
162
166
749
753
757
761
765
775
184
187
191
193
DN
FAST
2016
2006
2007
734
758
762
182
WM148
164
168
744
2009
B
C
748
756
767
777BR
777
766
182BR
186
189
192
195
UP
WM355
163
167
751
755
759
2004
750
2018
185
188
194
SLOW
WM350
WM350BR
165
169
736
746
2001
769
764
764BR
768
183
71
72
74
196
BUSHEY
NECK
2003
2002
754
73
UGL
R 183/768
WATFORD YARD
N F
4002
WATFORD NORTH
N F
4003
CCD
ABCL
50R
752
752R
50
51
51R
HOW WOOD
PARK STREET
OTW
WATFORD YARD 3-7
752 CO-OP PLUNGER
WATFORD NORTH
GARSTON
BRICKET WOOD
ST.ALBANS ABBEY